


备注：图纸标注尺寸为预估尺寸，具体数值根据现场尺寸进行决定；设备间的具体位置根据现场实际情况进行决定。

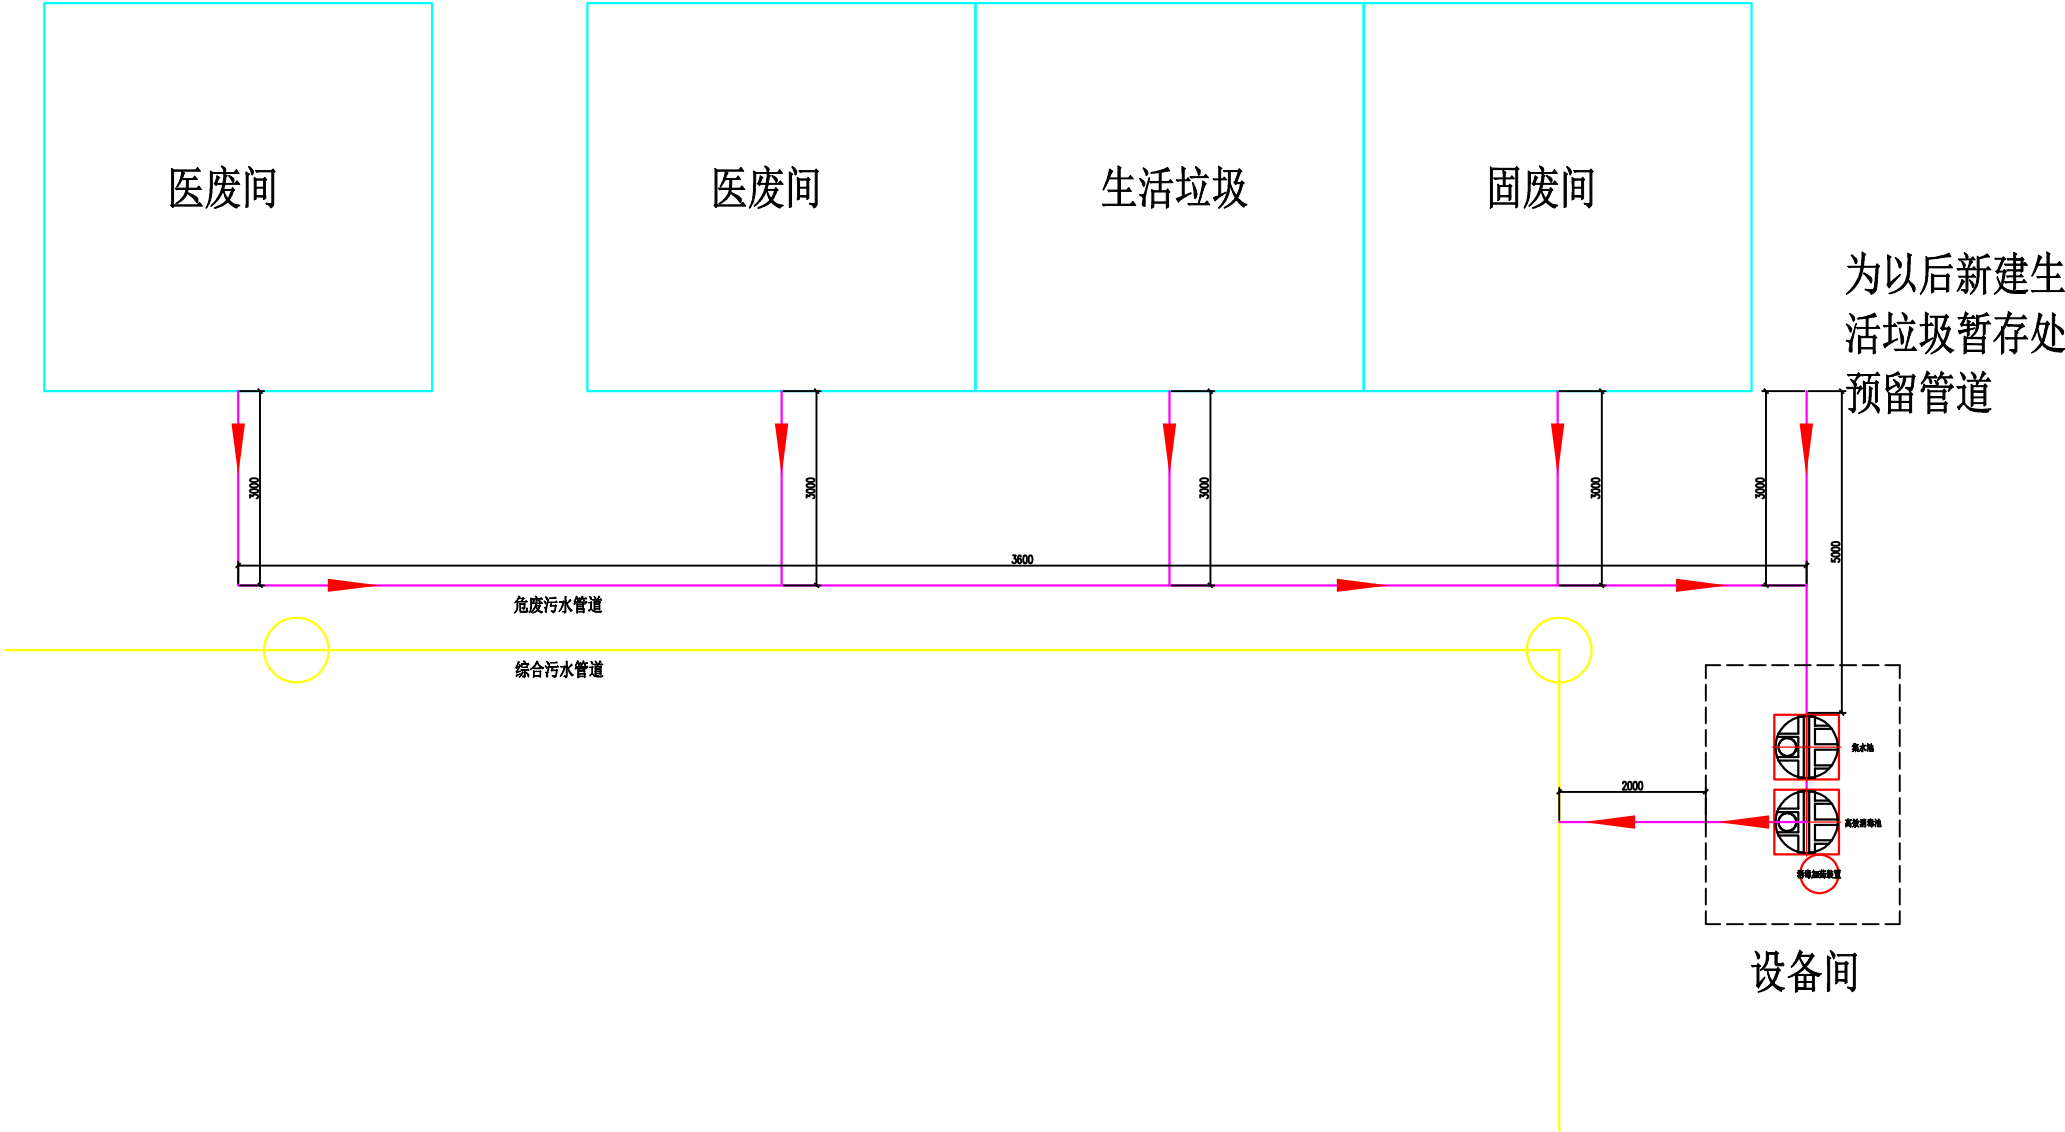


图例

	危废污水管		综合污水管
	次钠加药管		
	球阀		
	止回阀		

工程名称	图纸名称
西咸院区新建 医废站污水处 理系统项目	排污管路布置 示意图
制图：	审核：

备注：经处理后的污水必须满足国家相关规定，消毒剂消毒时按照国家规定参考有效氯投加量为50mg/L,消毒接触池的接触时间大于等于1.5小时，余氯量大于6.5mg/L（以游离氯计），粪大肠菌群数小于100个/L.

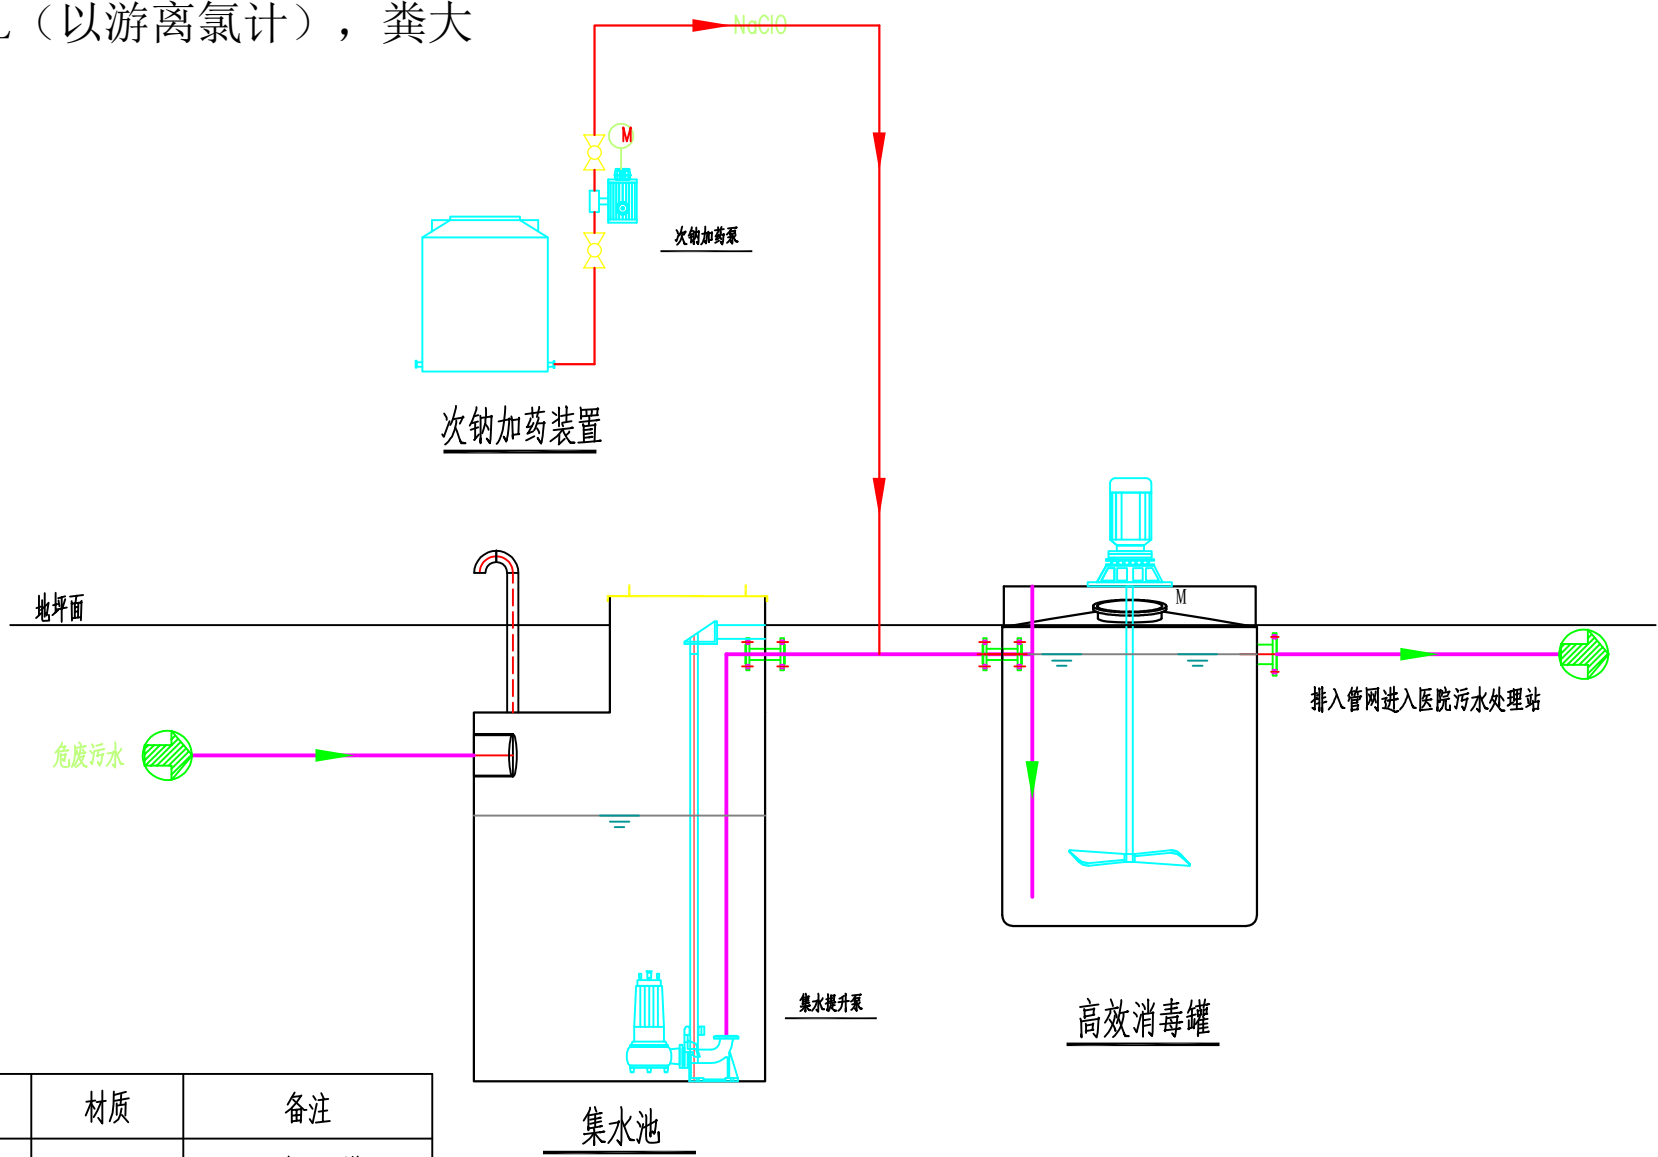


说明：


序号	名称	规格和型号	材质	备注
1	集水池	V=1000L	PE	立式PE罐
2	集水提升泵	Q=10m <sup>3</sup> /h，H=13m，N=1.1KW	铸铁	潜水排污泵（切割型）
3	高效消毒罐	V=1000L，配套1台搅拌机	PE	立式PE罐
4	次钠加药装置	V=60L，配套1台加药泵	PE	立式PE罐
5	低压配电箱	450×650×250	SS304箱体	户外防雨箱

污水处理工艺流程示意图


工程名称	图纸名称
西咸院区新建医废站污水处理系统项目	污水处理工艺流程示意图
制图：	审核：

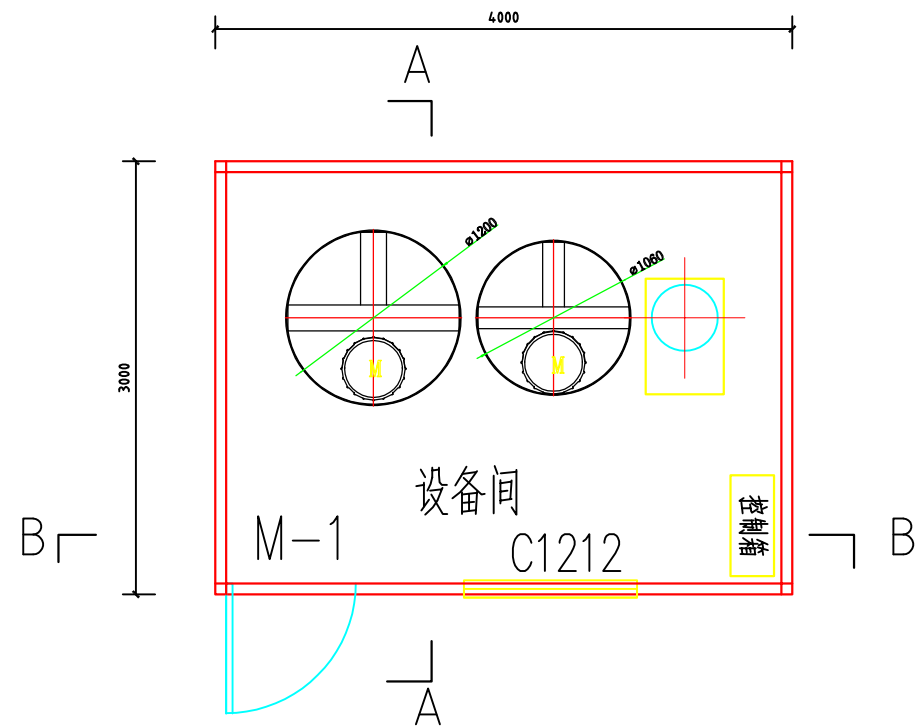

设备间平面图

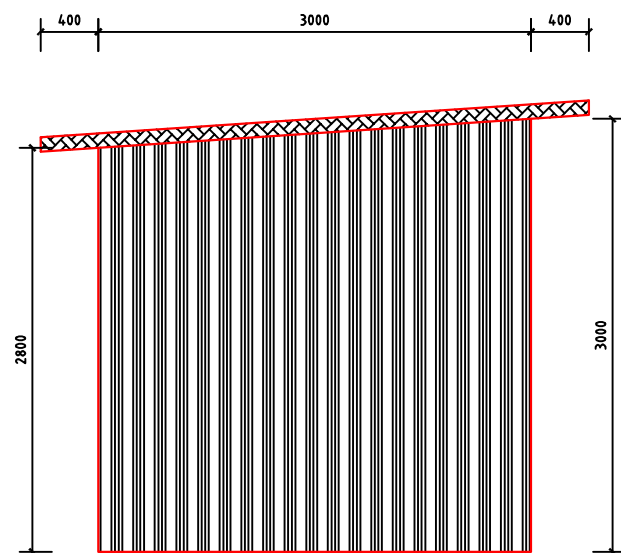

A-A剖面图

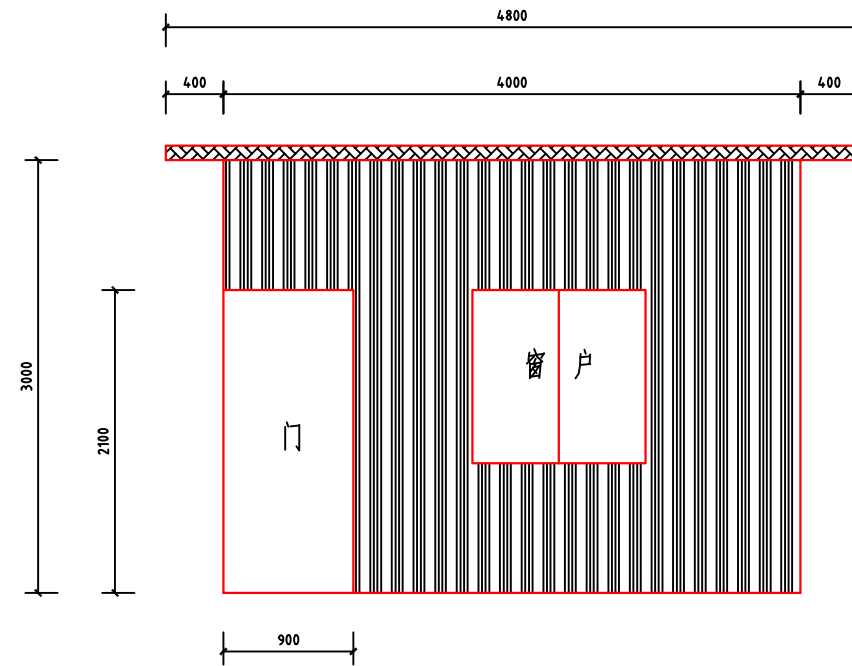

B-B剖面图

说明：

1. 设备间为彩钢房

立柱采用80\*80mm镀锌方管30米；墙面檩条采用80\*40mm镀锌方管60米。

屋面檩条采用80\*40mm镀锌方管24米；墙面板、屋面板采用75mm厚岩棉彩钢夹心板。

1.1、设备间：4.0m\*3.0m\*3.0m。

1.2、1200mm\*1200mm 铝合金推拉活动窗户1樘。

1.3、2100mm\*900mm 单开门1樘（彩钢板成品门）。

1.4、配套：40w的防潮吸顶灯1套，五孔插座2个，单级翘板开关1个，2500m<sup>3</sup>/h 负压风机1台。

1.5、地面处理：300mm厚3：7灰土，C25混凝土浇筑100mm厚。

工程名称	图纸名称
西咸院区新建 医废站污水处 理系统项目	设备间布置示 意图
制图：	审核：